





Sala 1

FORO INTERNAZIONALE D'ARTE
CONTEMPORANEA

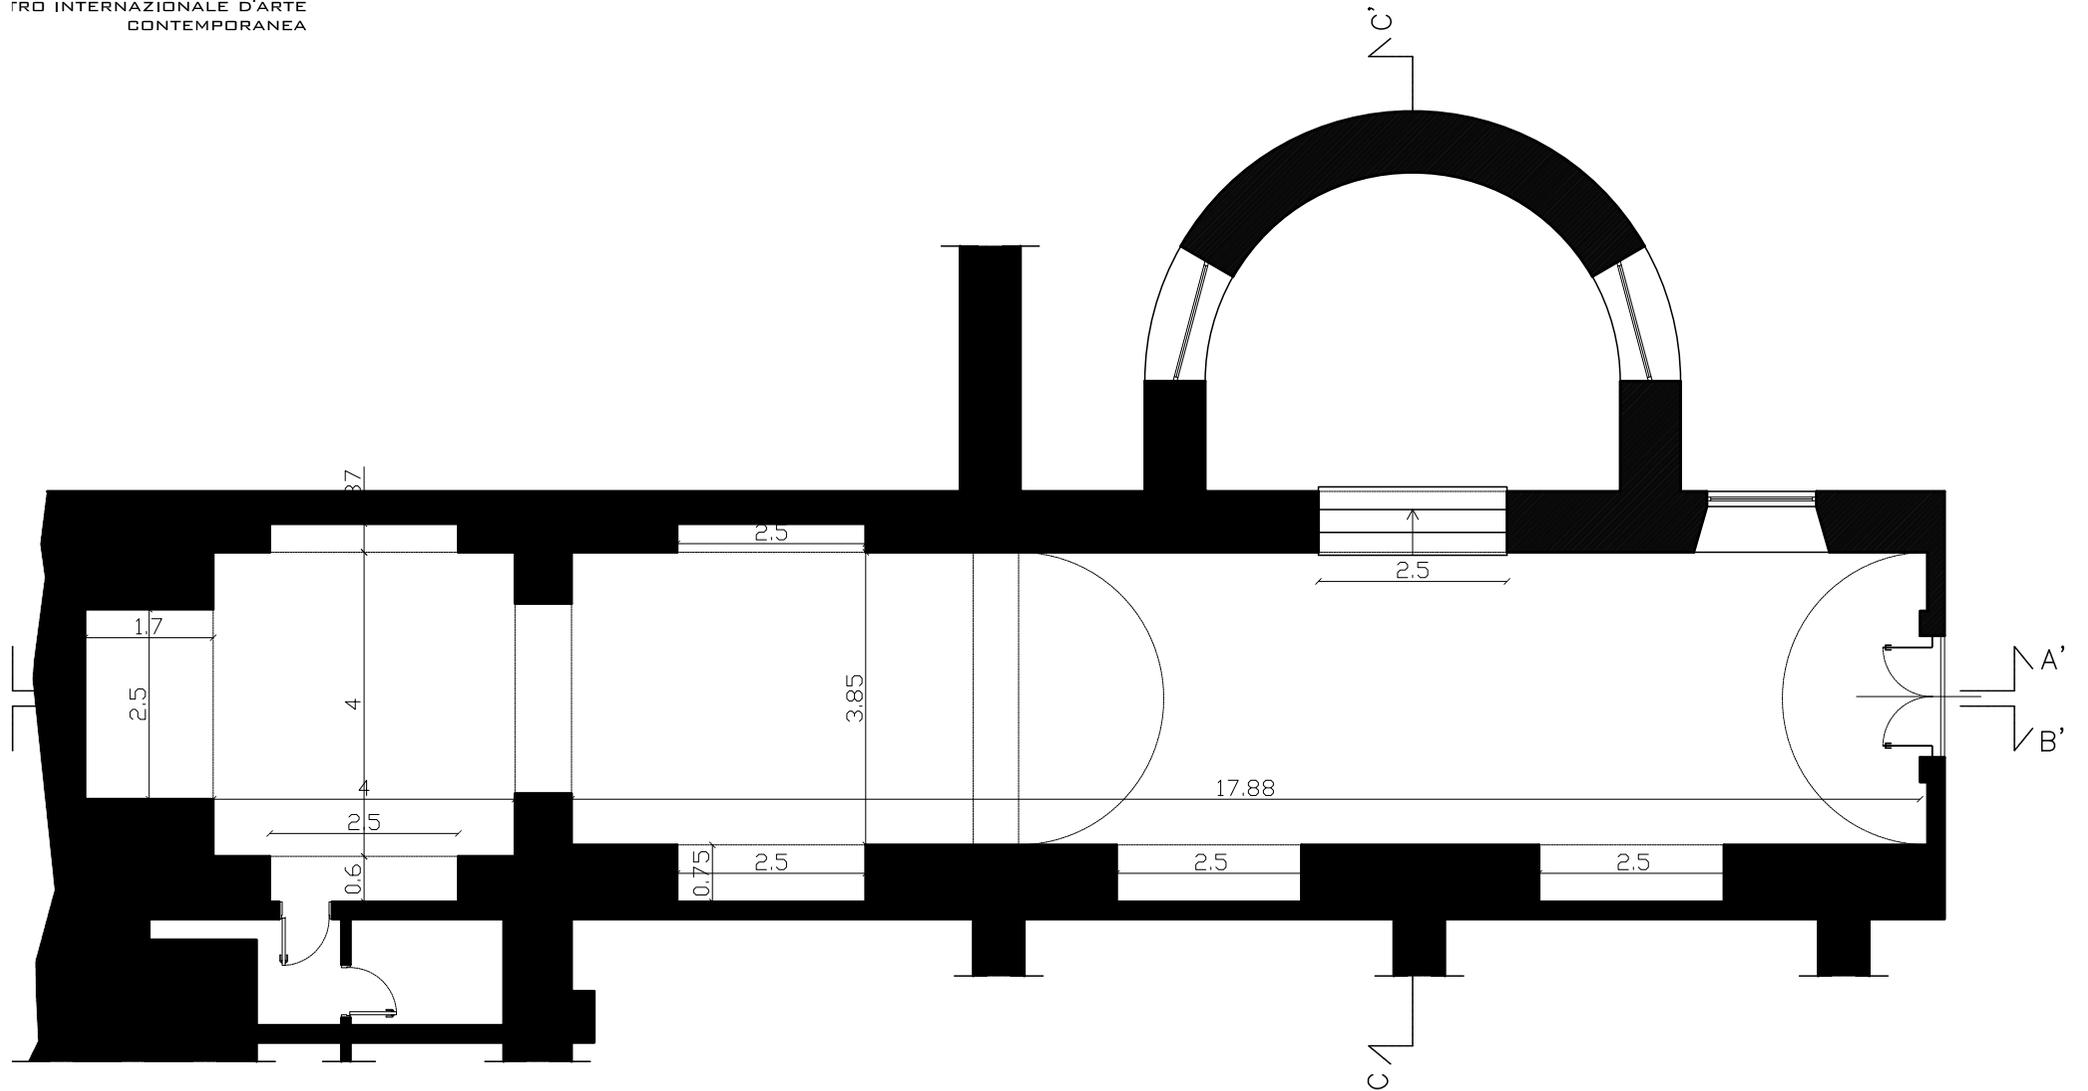

PIAZZA DI PORTA SAN GIOVANNI - ROMA
ROMA, 30 - 10 - 2007


PIANTA SCALA 1:100

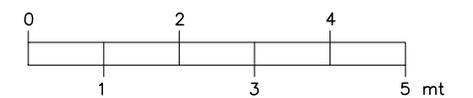




Sala 1


CENTRO INTERNAZIONALE D'ARTE
CONTEMPORANEA

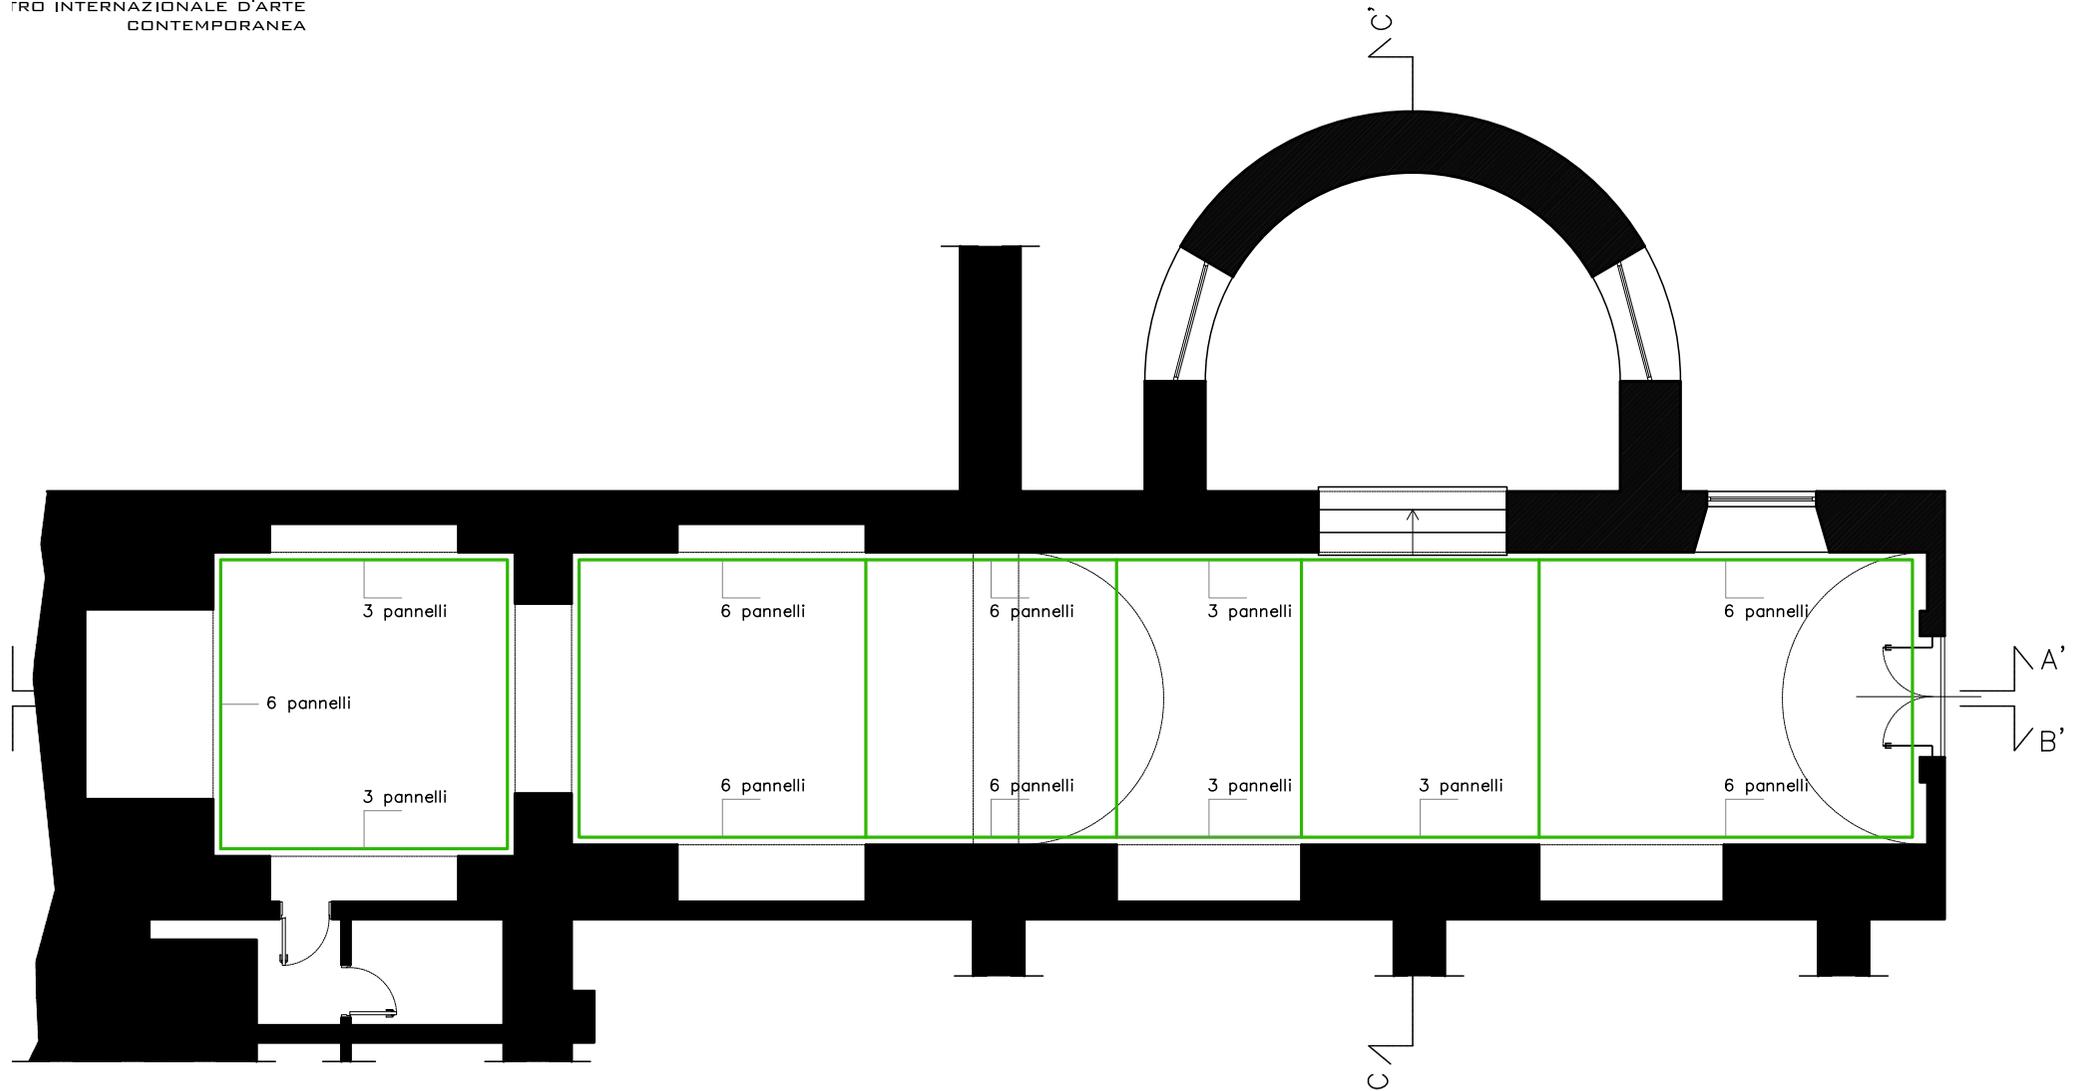

PIAZZA DI PORTA SAN GIOVANNI - ROMA
ROMA, 30 - 10 - 2007


PIANTA SCALA 1:100

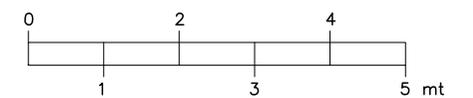


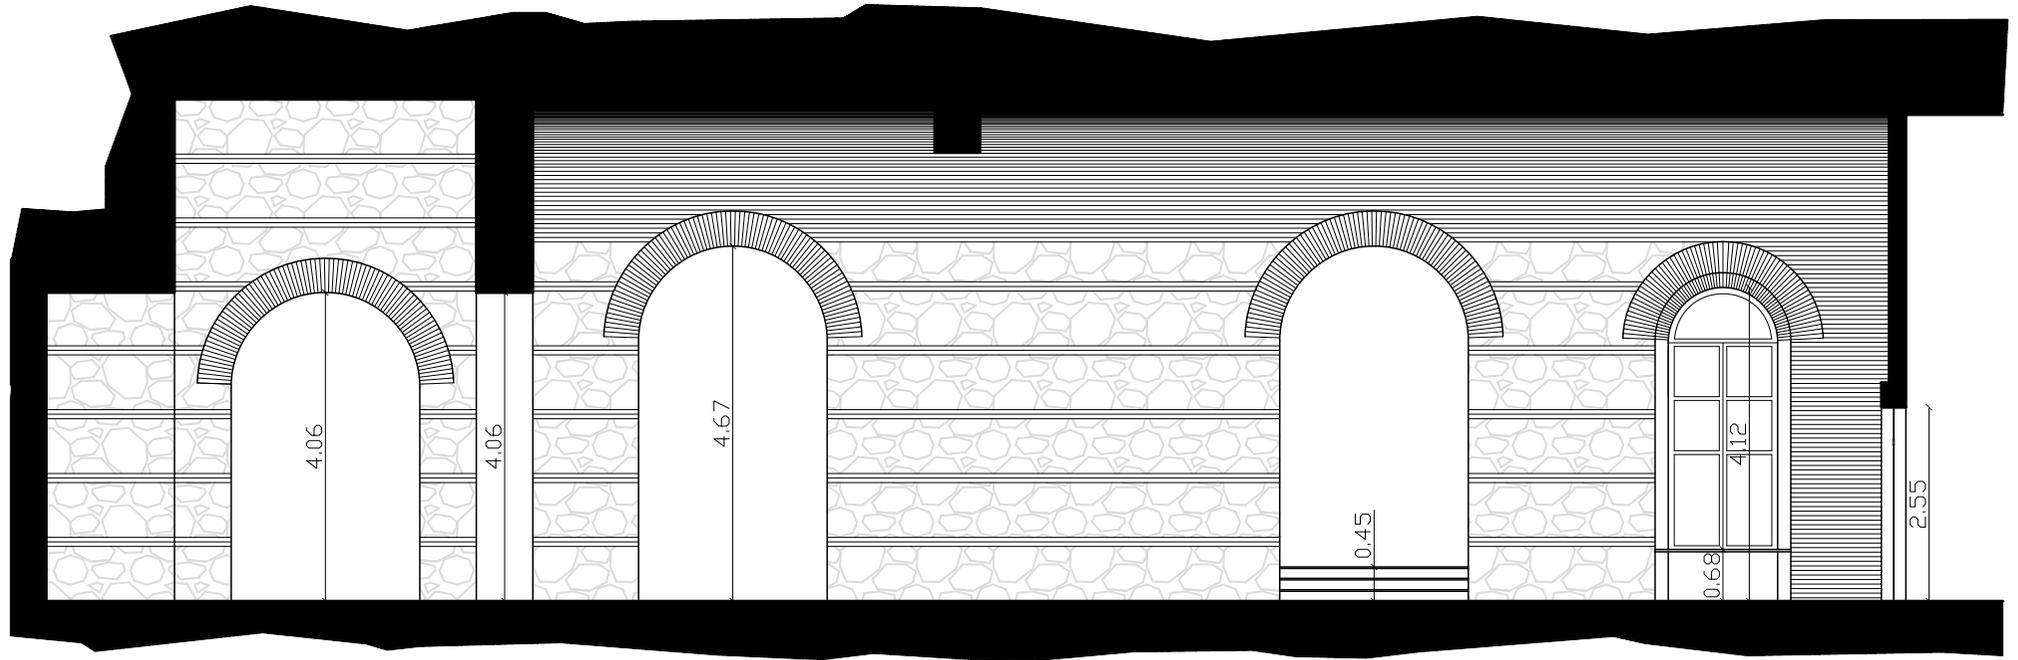

PIAZZA DI PORTA SAN GIOVANNI 10 - ROMA
OMA, 30 - 10 - 2007


SEZIONE AA¹ 1:100

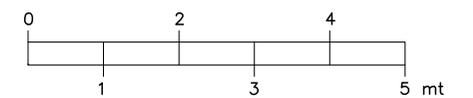


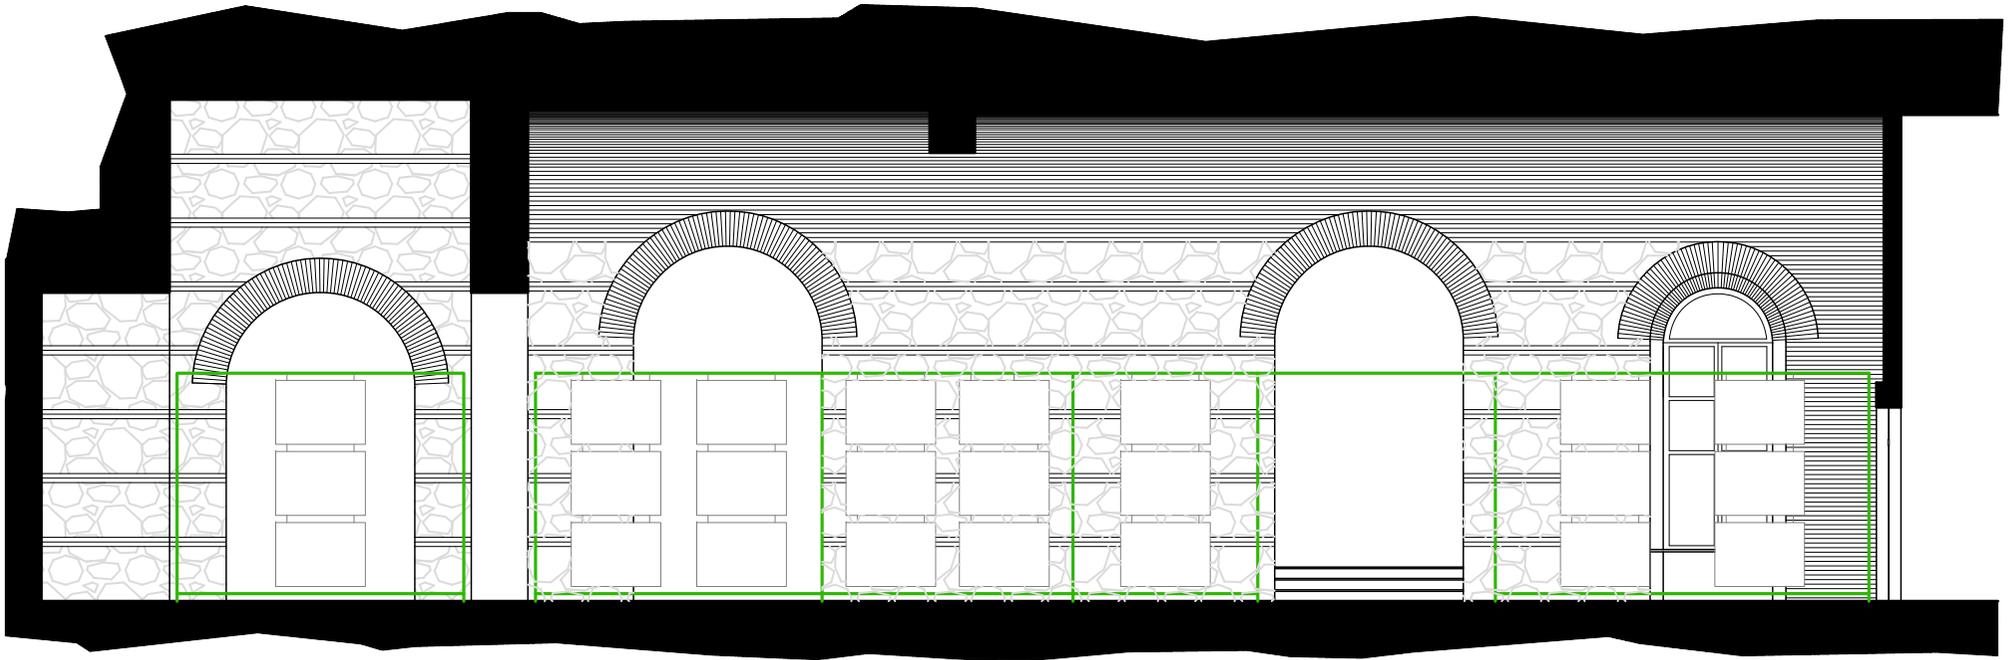


PIAZZA DI PORTA SAN GIOVANNI 10 - ROMA
OMA, 30 - 10 - 2007

SEZIONE AA' 1:100

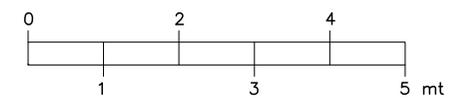

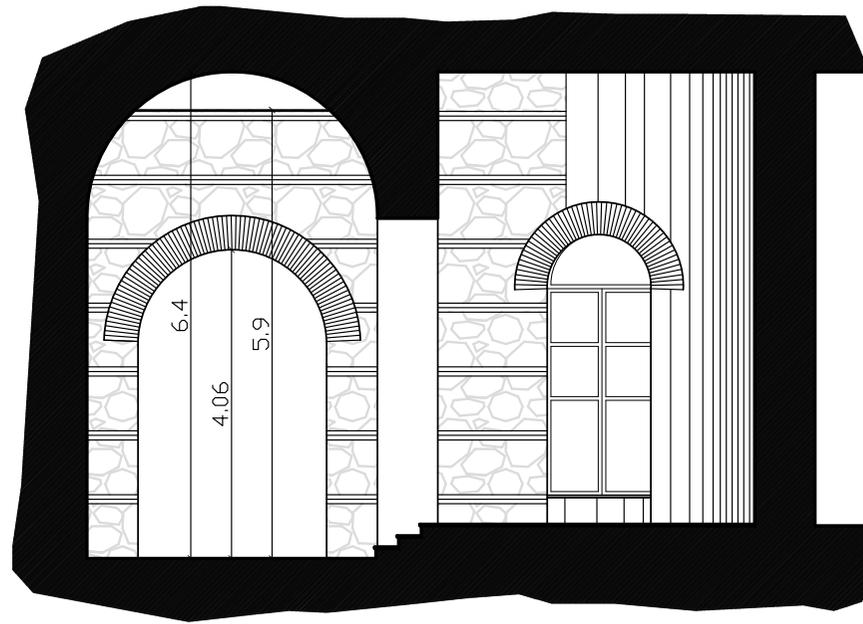


SEZIONE CC¹ 1:100

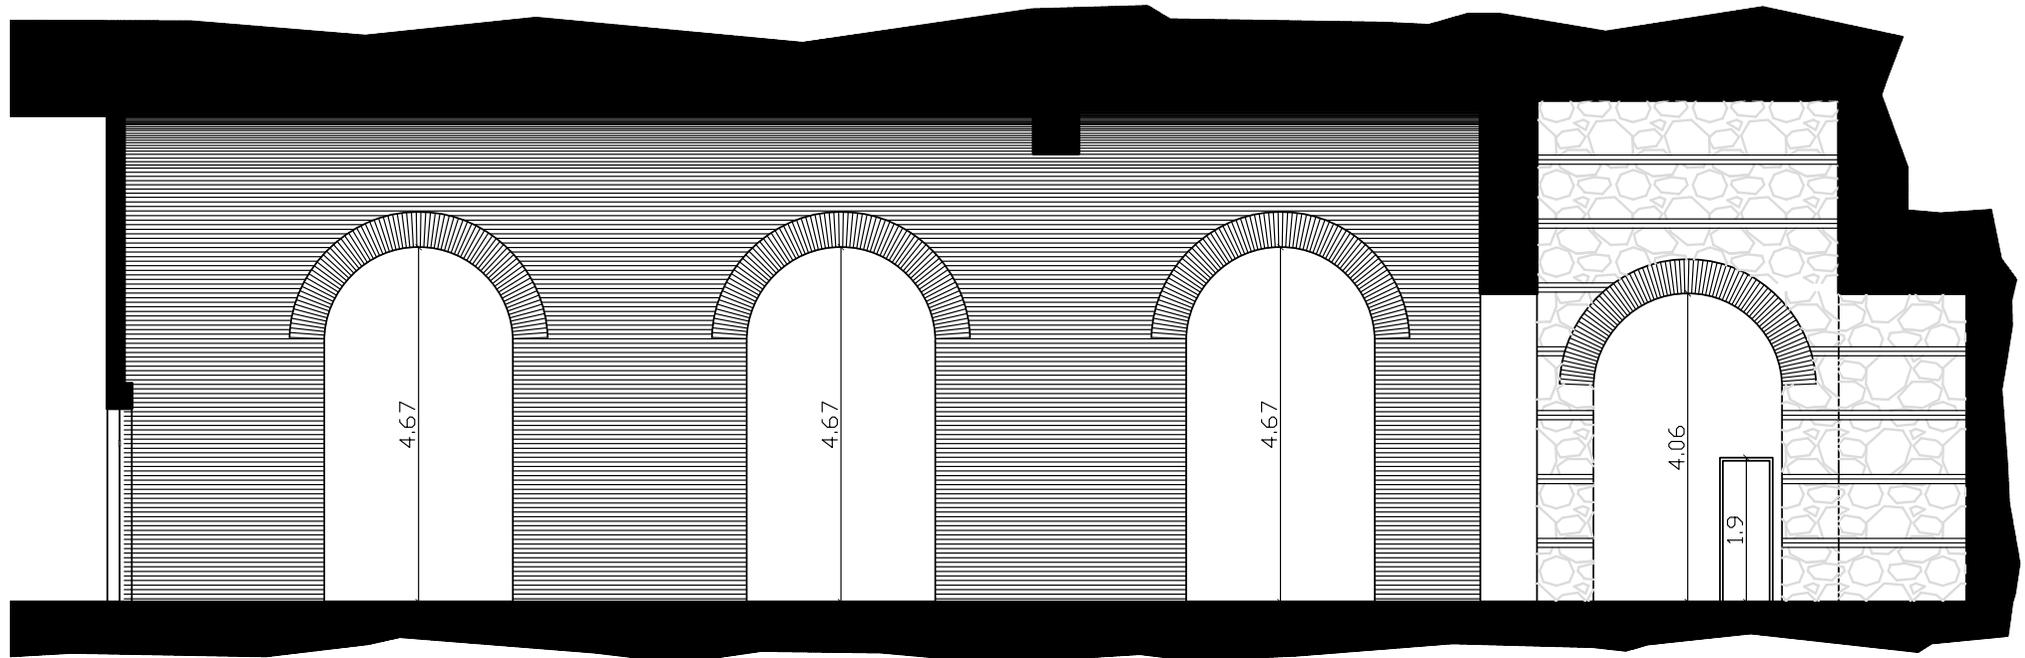

SEZIONE BB¹ 1:100

PIAZZA DI PORTA SAN GIOVANNI 10 - ROMA


 ROMA, 30 - 10 - 2007

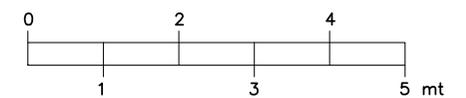




Sala 1

CENTRO INTERNAZIONALE D'ARTE
CONTEMPORANEA

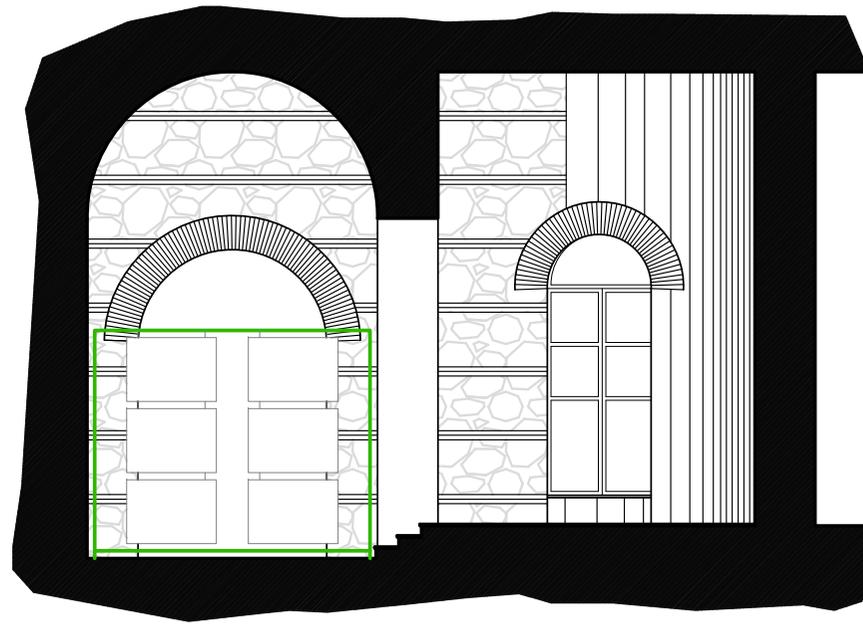

SEZIONE CC' 1:100

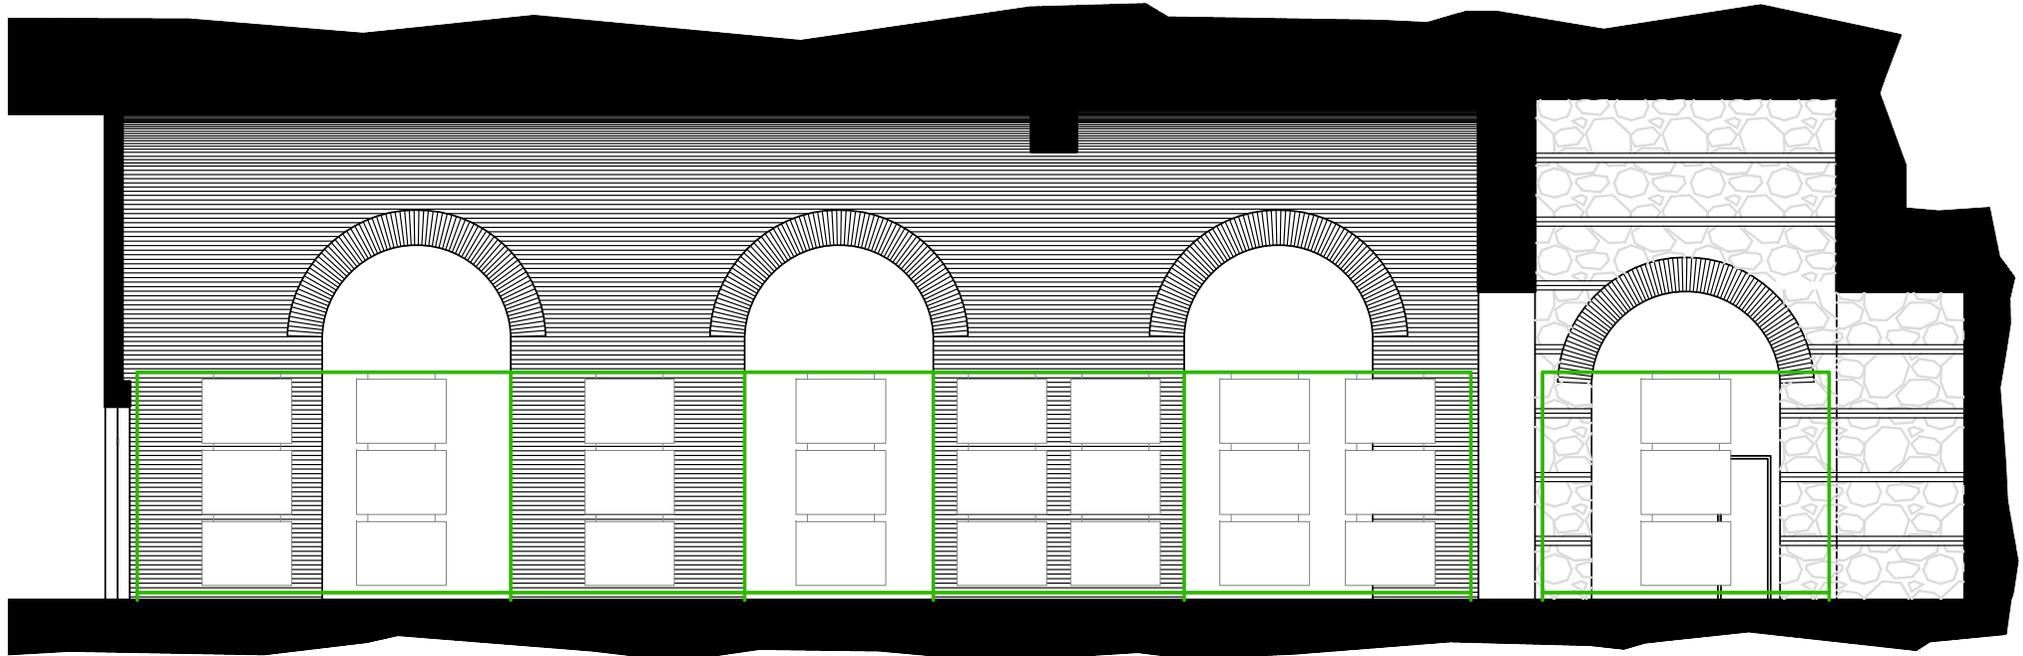

PIAZZA DI PORTA SAN GIOVANNI 10 - ROMA
ROMA, 30 - 10 - 2007

SEZIONE BB' 1:100

